
ARCHICAD EDUCATION VERSION
GRAPHISOFT.

Általános organizáció

M=1:200

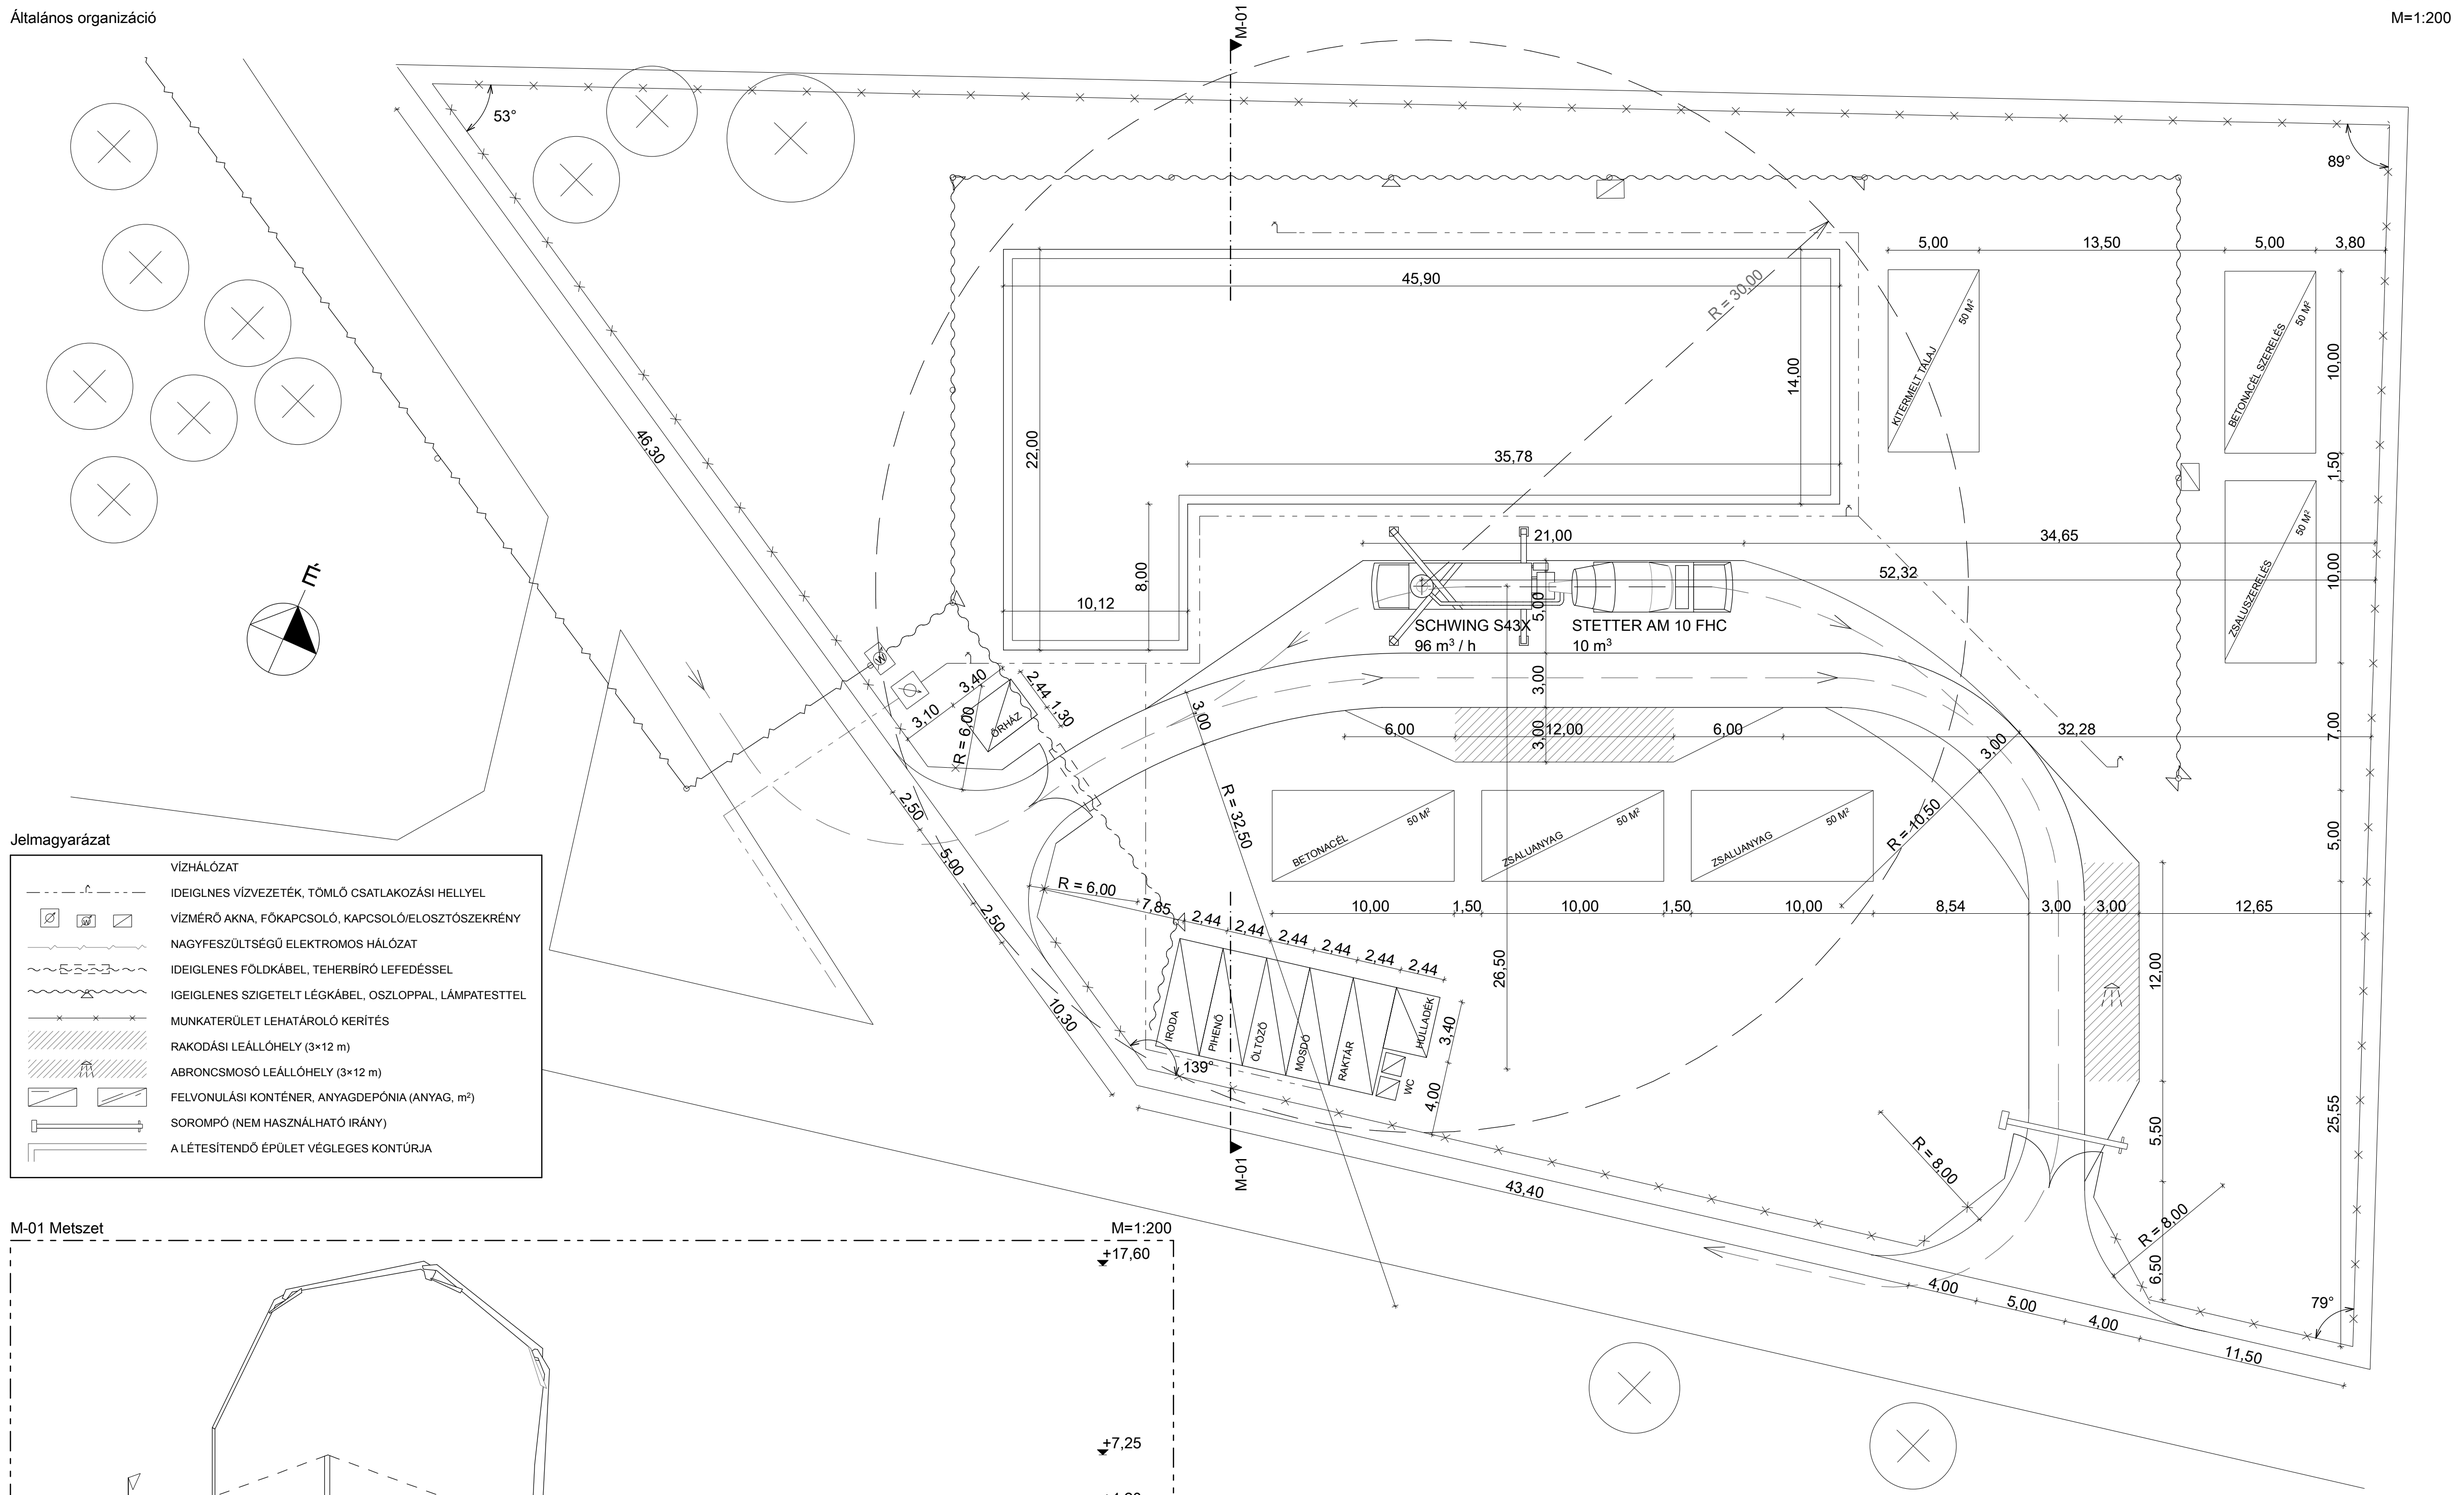

Jelmagyarázat

- VÍZHÁLÓZAT
- IDEIGLNES VÍZVEZETÉK, TÖMLŐ CSATLAKOZÁSI HELLYEL
- VÍZMÉRŐ AKNA, FŐKAPCSOLÓ, KAPCSOLÓ/ELOSZTÓSZEKRÉNY
- NAGYFESZÜLTSÉGŰ ELEKTROMOS HÁLÓZAT
- IDEIGLENES FÖLDKÁBEL, TEHERBÍRÓ LEFEDÉSSEL
- IGEIGLENES SZIGETELT LÉGKÁBEL, OSZLOPPAL, LÁMPATESTTEL
- MUNKATERÜLET LEHATÁROLÓ KERÍTÉS
- RAKODÁSI LEÁLLÓHELY (3×12 m)
- ABRONCSMOSÓ LEÁLLÓHELY (3×12 m)
- FELVONULÁSI KONTÉNER, ANYAGDEPÓNIA (ANYAG, m²)
- SOROMPÓ (NEM HASZNÁLHATÓ IRÁNY)
- A LÉTESÍTENDŐ ÉPÜLET VÉGLEGES KONTÚRJA

M-01 Metszet

M=1:200