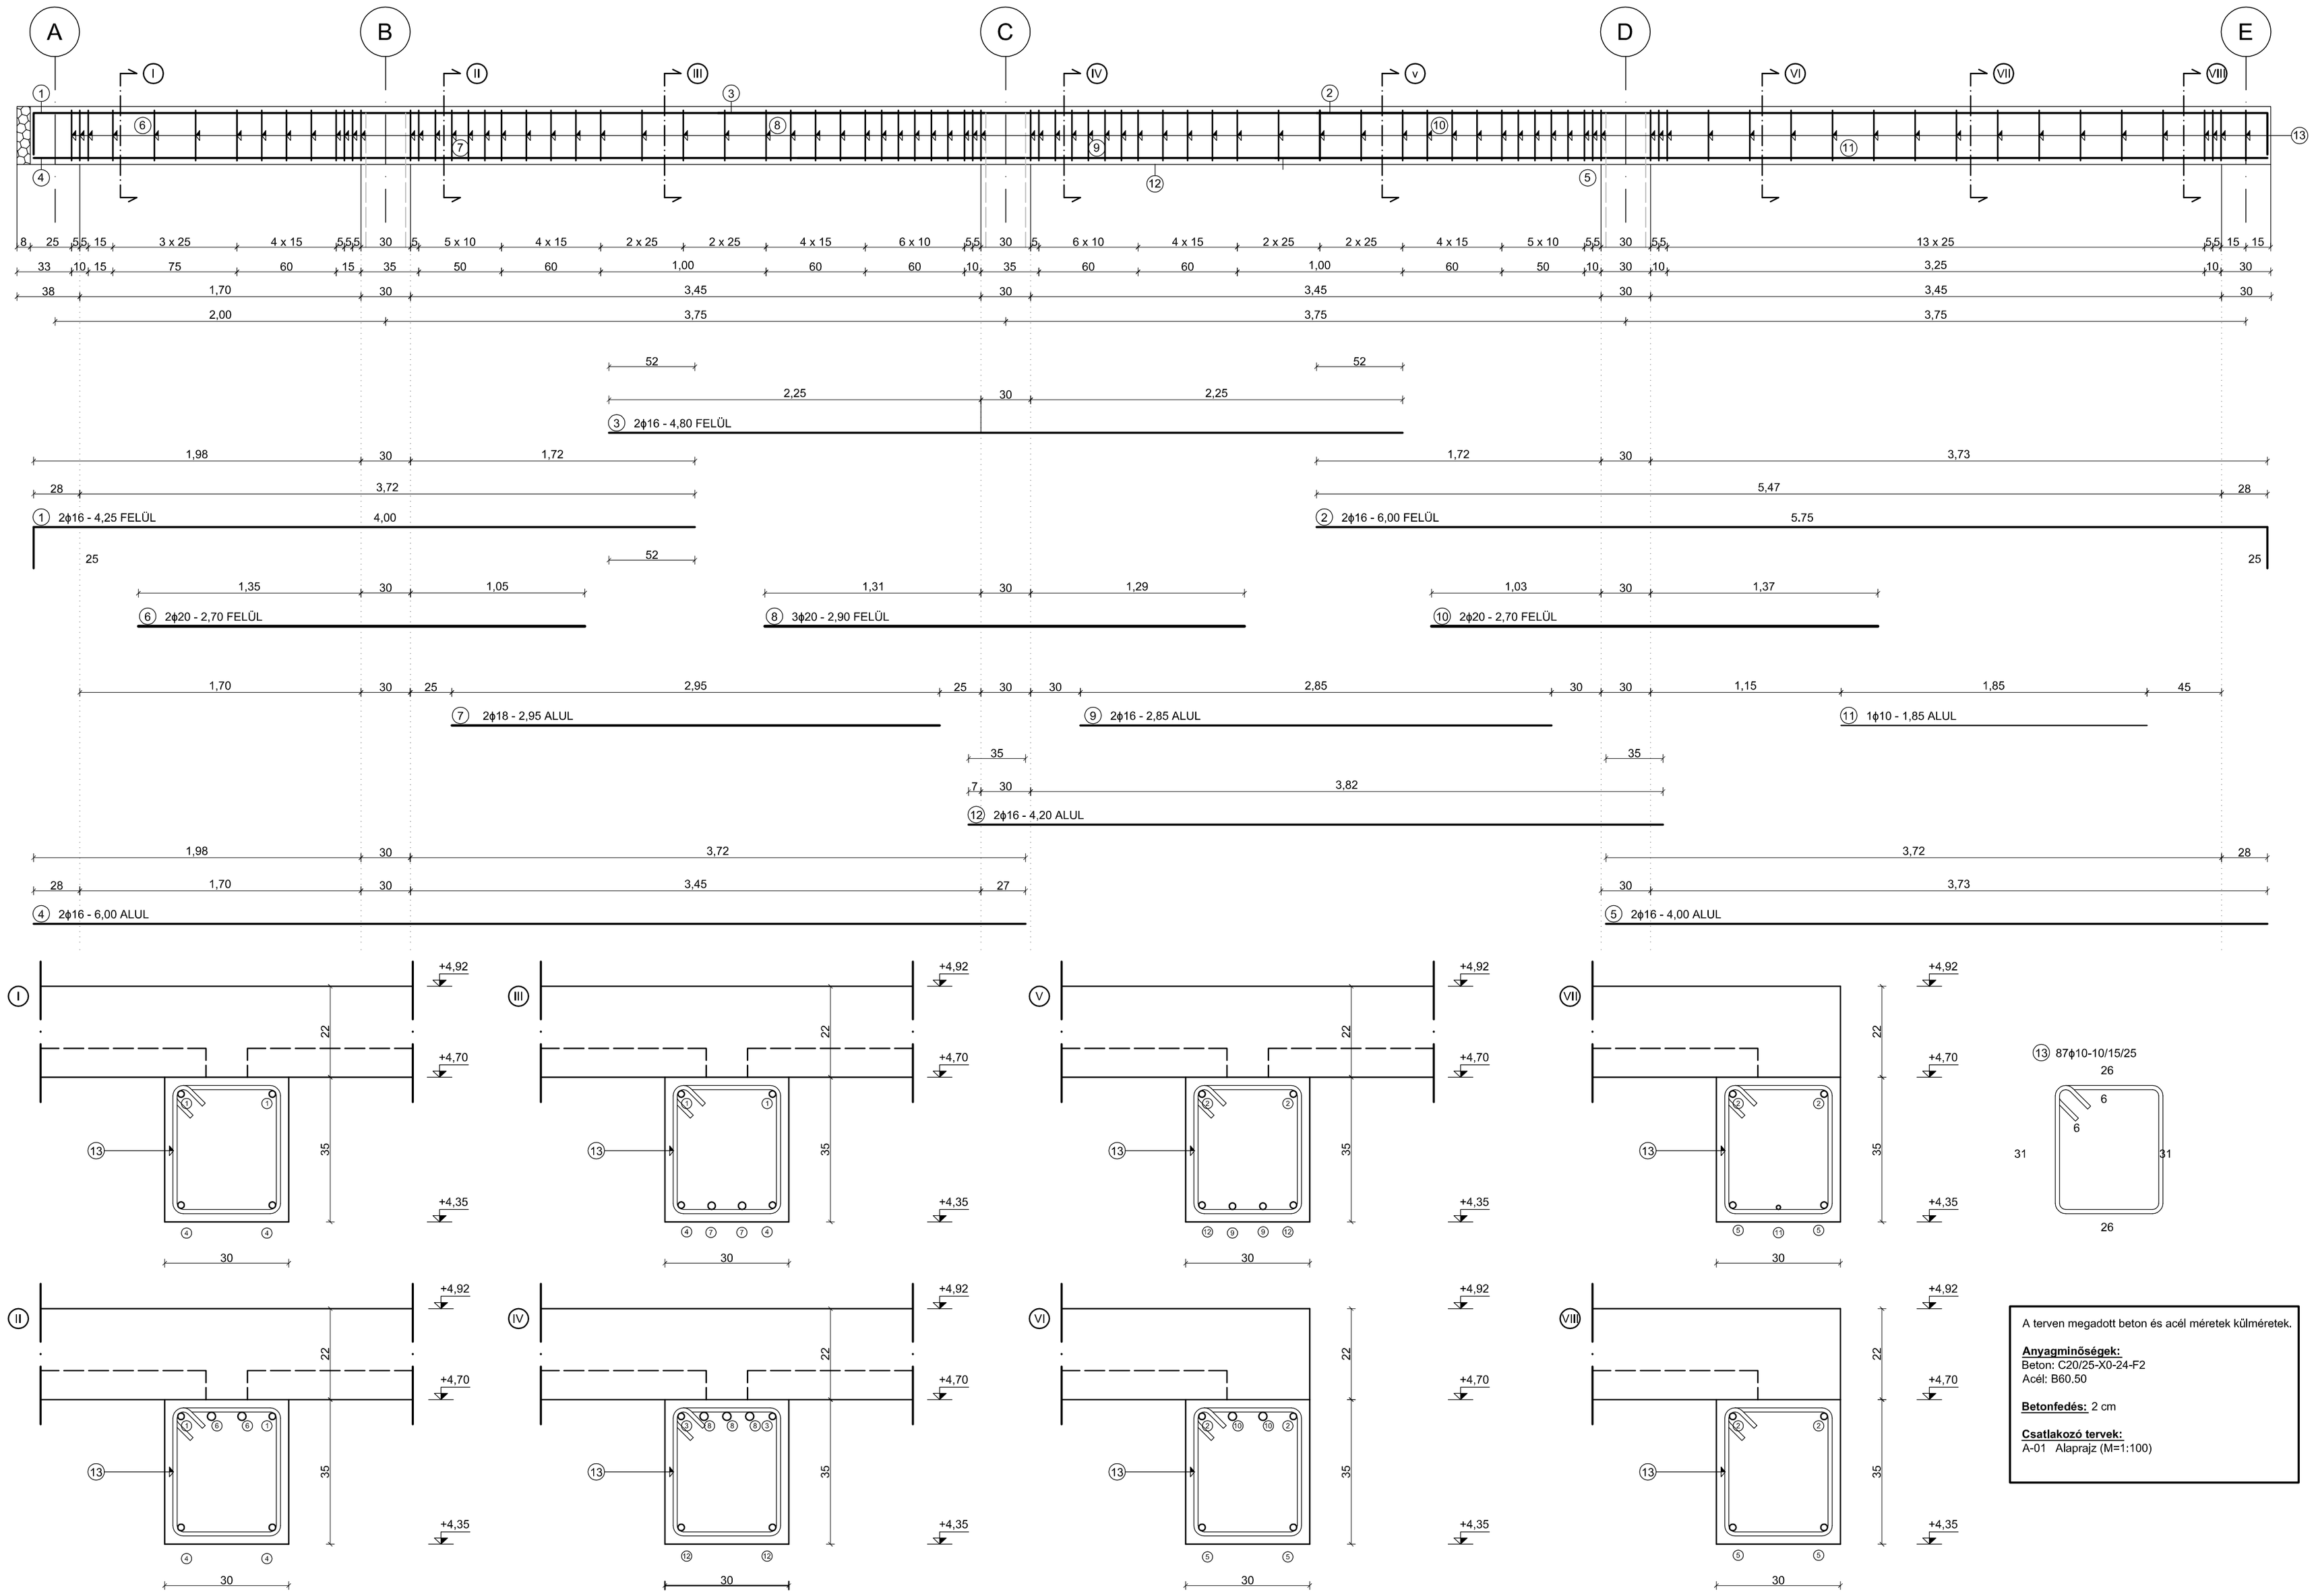


A terven megadott beton és acél méretek külméretek.

Anyagminőségek:
Beton: C20/25-X0-24-F2
Acél: B60.50

Betonfedés: 2 cm

Csatlakozó tervek:
A-01 Alaprajz (M=1:100)

Diplomamunka - 2015
Pálinkafőzde és oktatóközpont

"G1" gerenda vasalási terv
Kulcsár István